

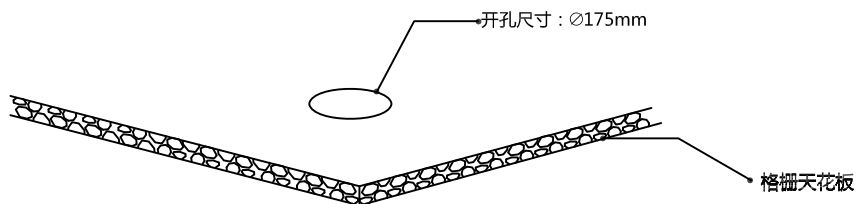
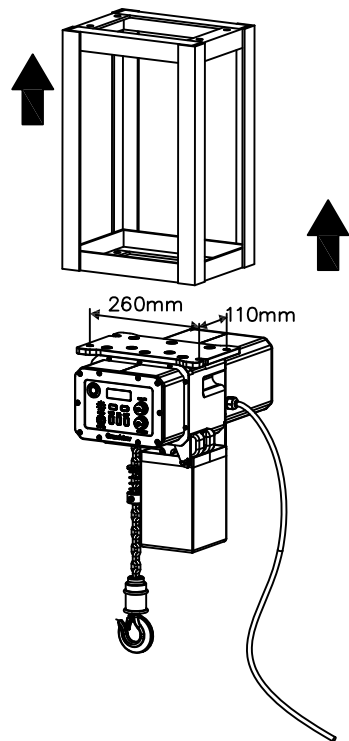


安装示意图：

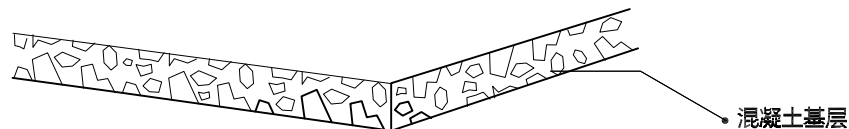


编号：


版本/版次	版次更改内容	签 名	日 期
A/0	首次发行		

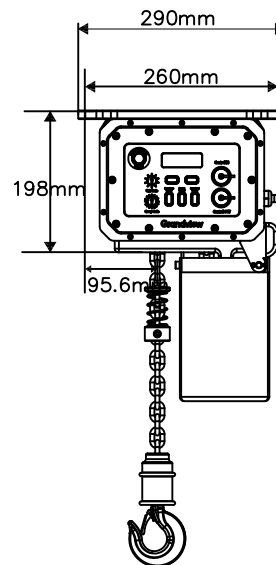

正视图

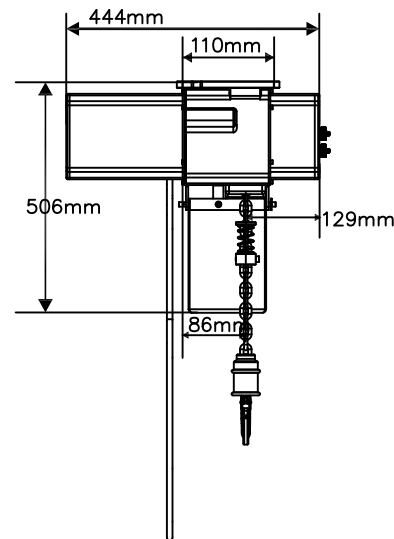

侧视图

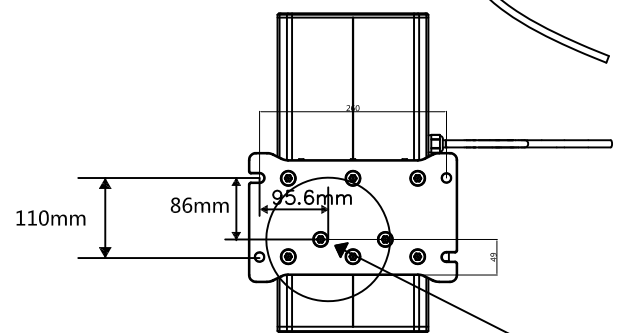

俯视图

GCRT5012环链吊点参数：  
产品尺寸：W444XD290XH506mm  
最大承重：500kg  
天花开孔尺寸：Φ175mm  
丝杆安装尺寸：260X110mm  
行程：12米  
承重链条：G80级别锰钢链条  
控制方式：RS-485/弱电干触点  
额定电压：220V  
额定功率：500W  
速度：3.5m/min

出链点对应位置  
开孔175mm

设计			广州美视晶莹银幕有限公司 开发部		
制图	张		GUANGZHOU GRANDVIEW CRYSTAL SCREEN CO.,LTD		
校对			图号：	模号：	
审批			名称：	GCRT5012-K3	材料 比例 重量
视角			产品：		见视图说明
			K3代码：		单位：mm 第 页，共 页
					公司地址：广东省 广州市 番禺区 化龙镇 国贸大道南43号 领越科技园 Tel：020-84899499，Fax：020-84805299